
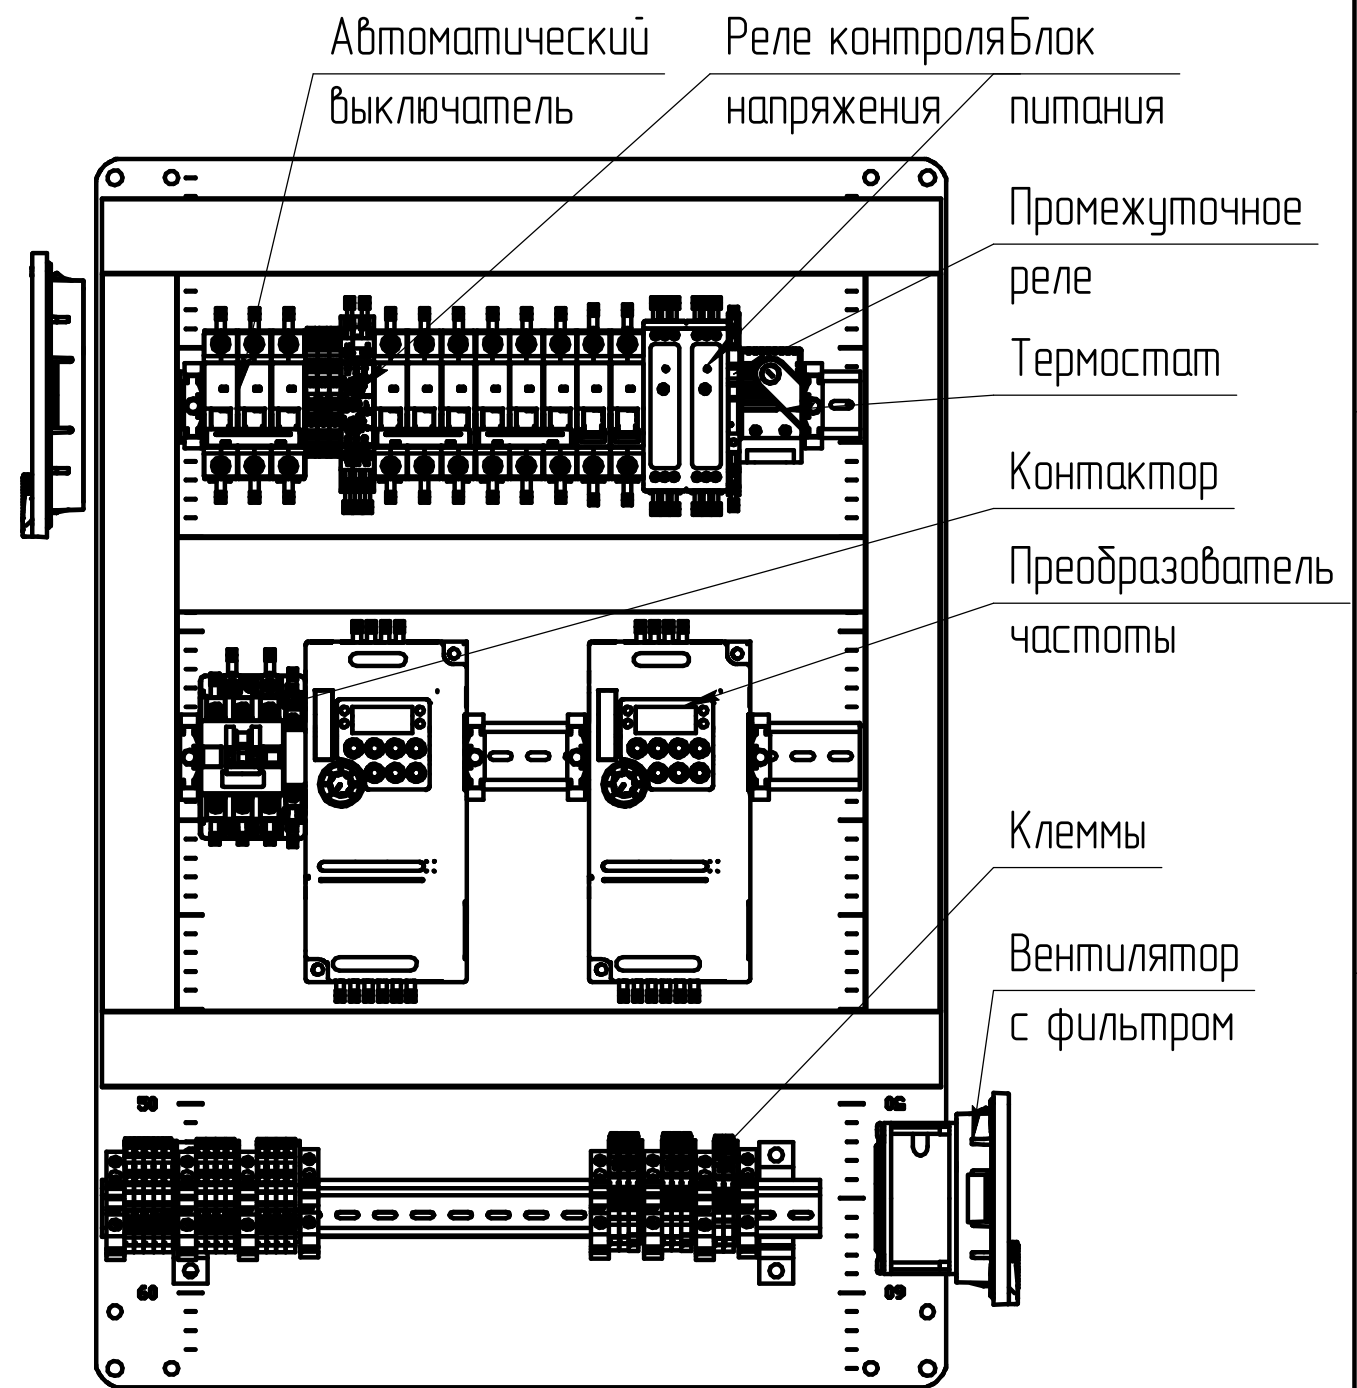


ЛЕ 7УХБ 1-Ф-66'66-111-ГМ-ДИ

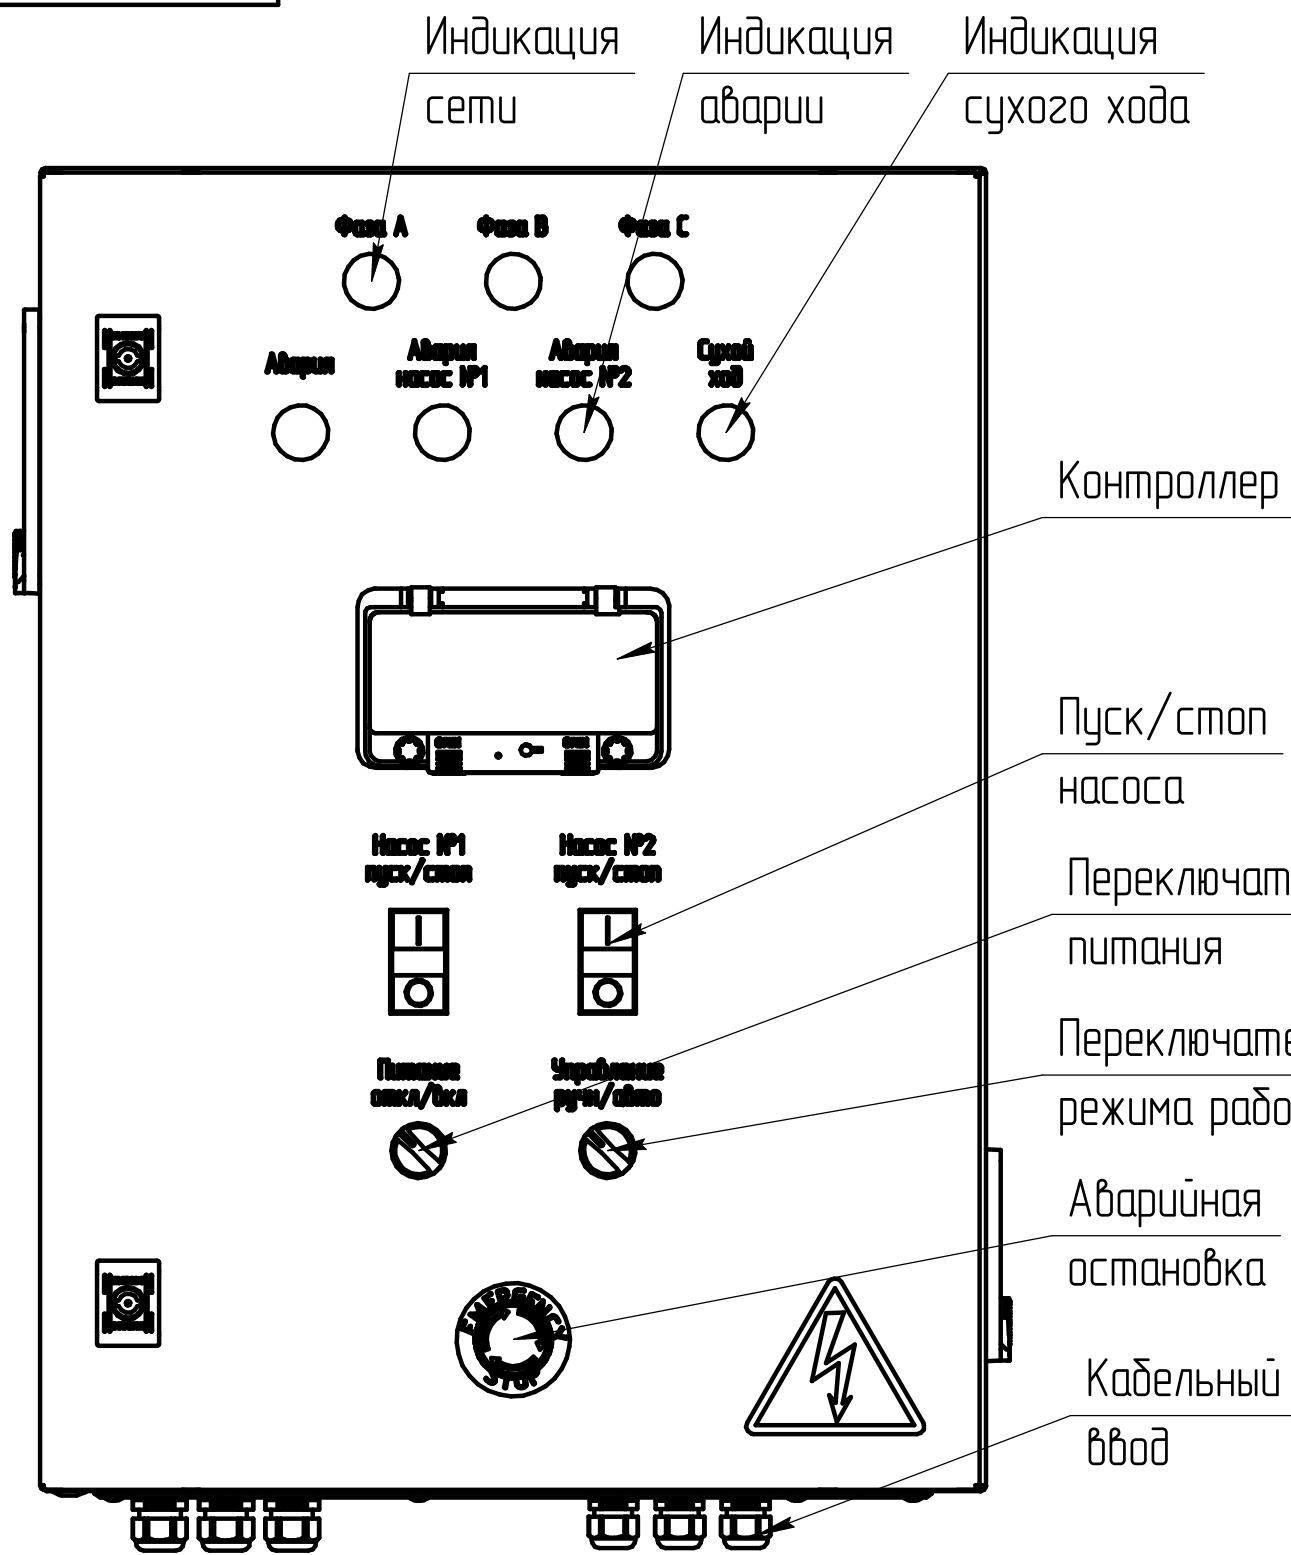

Перв. примен.

Справ. №

Подп. и дата

Инв. № дубл.

Взам. инв. №

Подп. и дата

Инв. № подл.

				ИР-ШУ-ТП-99.99-Ф-Т УХЛ4 Э7			
Изм. Лист	№ докум.	Подп.	Дата	Шкаф управления пожарной насосной станцией Схема электрическая расположения	Лит.	Масса	Масштаб
Разраб.	Замятин		22.02.24			43,71	1:4
Проб.					Лист	Листов 1	
Т.контр.							
Н.контр.							
Утв.							