


ИР-ШУ-ТП-99.18-Ф УХЛ4 Э4

Инд. № подл.	Подп. и дата	Взам. инв. №	Инд. № дцкл.	Подп. и дата	Справ. №	Перв. примен.

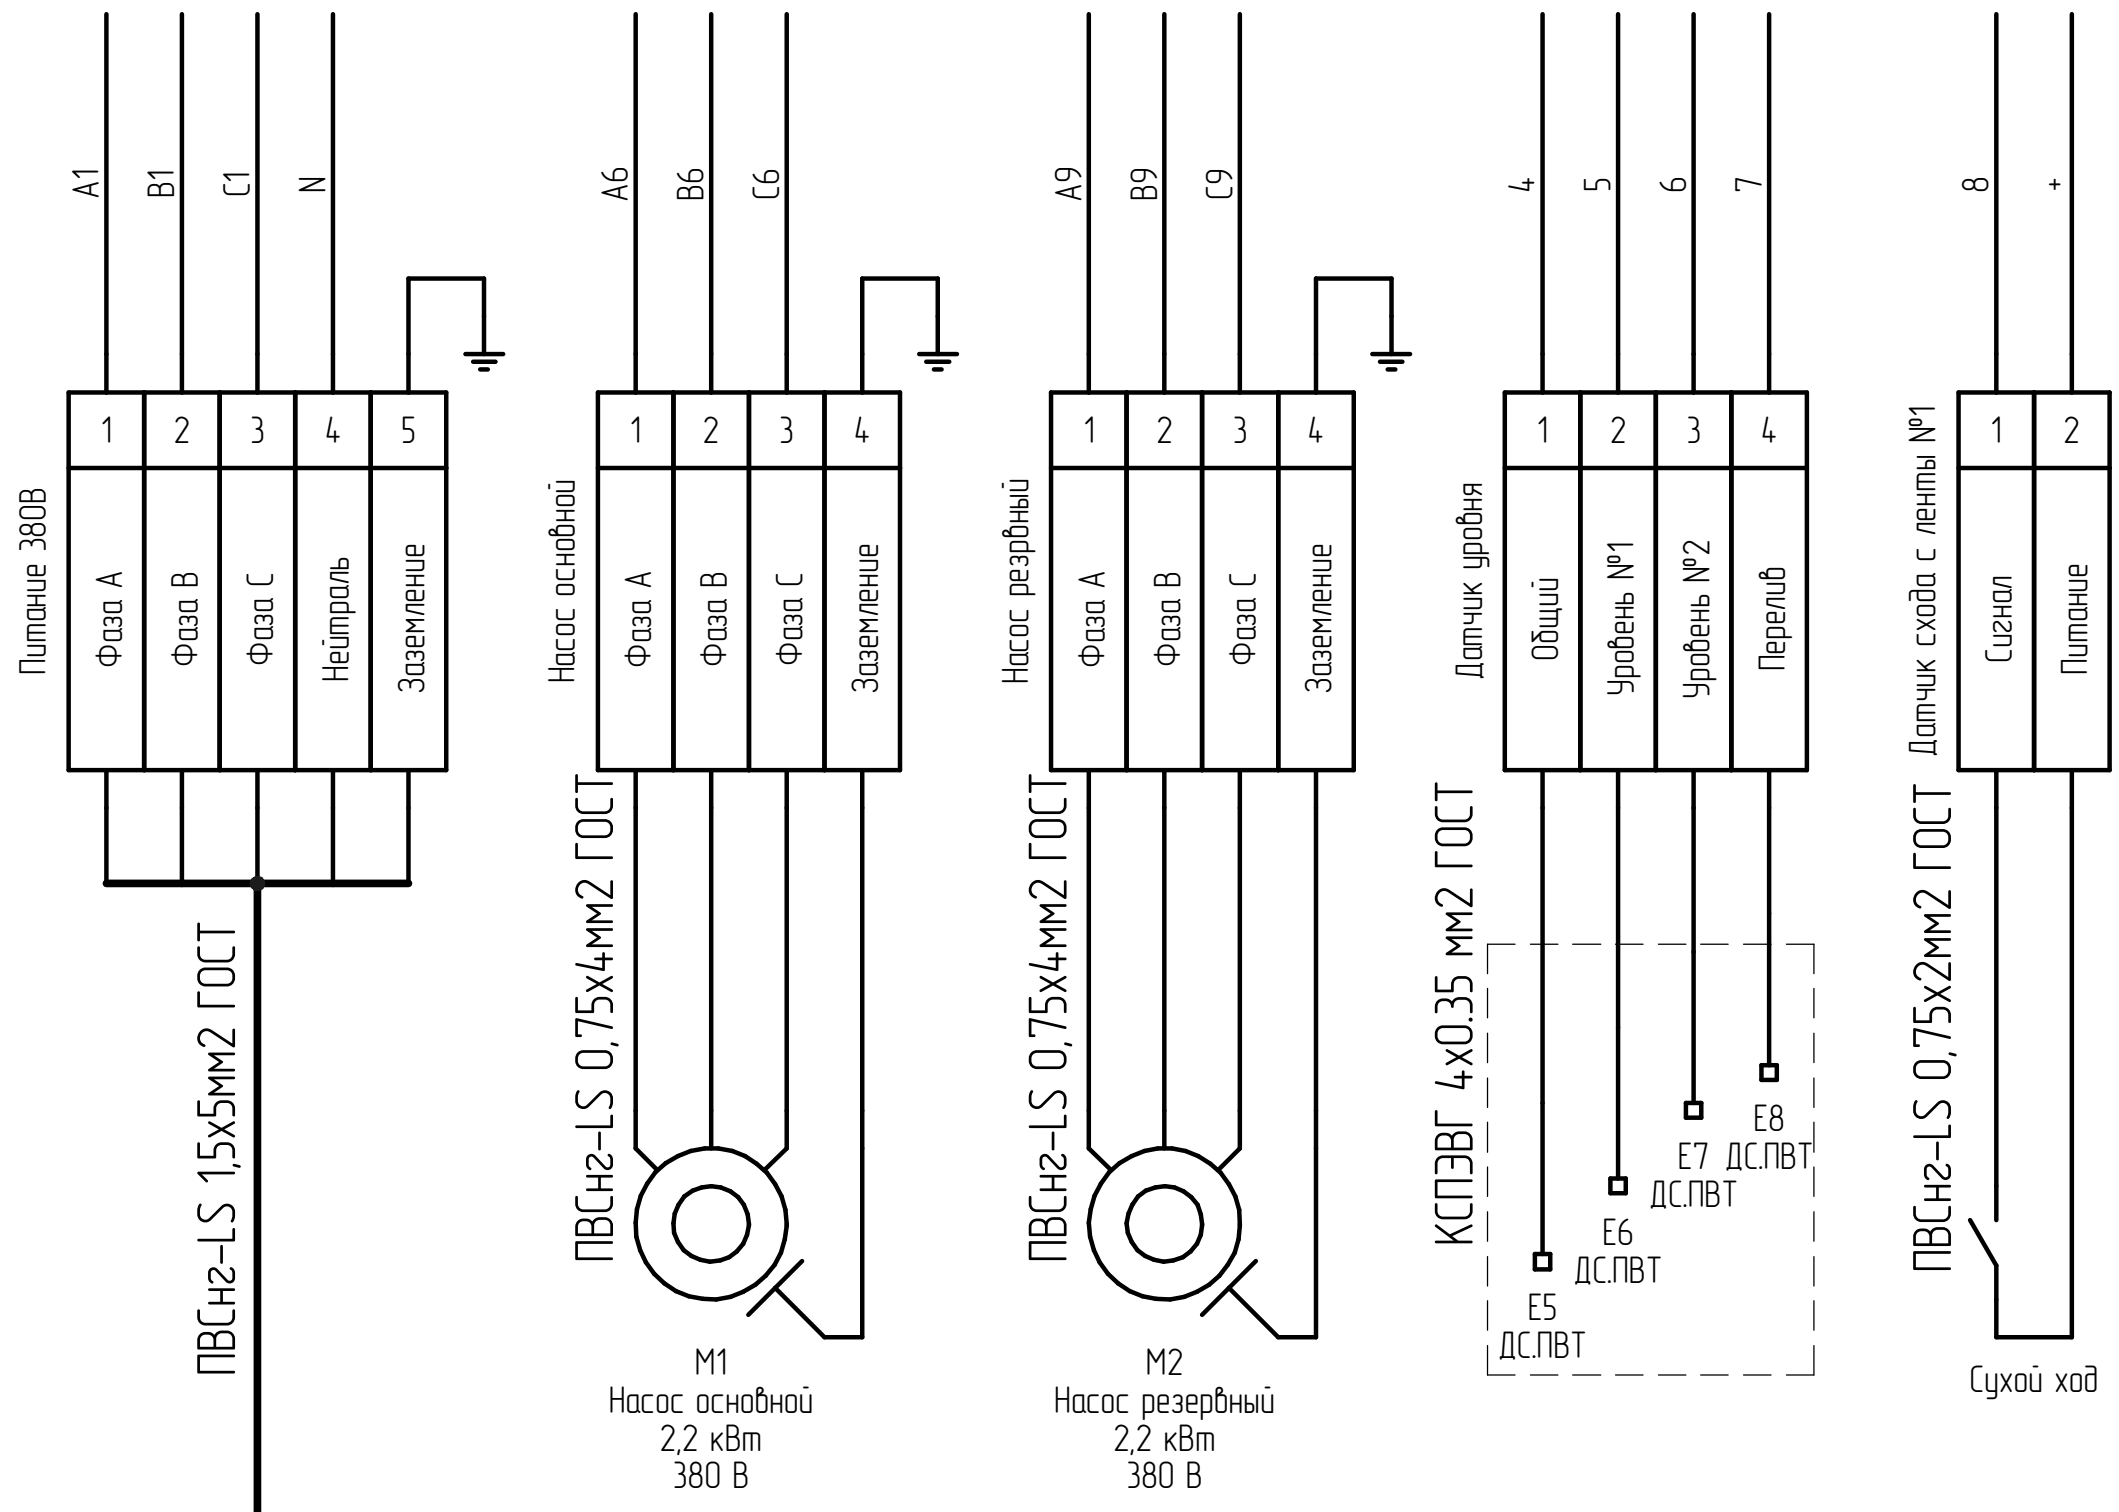

ИР-ШУ-ТП-99.18-Ф УХЛ4 Э4				Лит.	Масса	Масштаб
Изм. Лист	№ докум.	Подп.	Дата	Шкаф управления канализационной насосной станцией Схема электрических соединений	Лист	Листов 1
Разраб.	Замятин		28.02.24			
Проб.	Кутанов					
Т.контр.	Мушегов					
Н.контр.	Никитин			ООО "Инновационные решения"		
Утв.	Кутанов			г. Ижевск		

Копировал

Формат А3