





EE 7U/XF-1-7U.66-11-5M-DM

QF1 80 A 816139 Вводной
 KM1 85 A 836816 Ввод питания

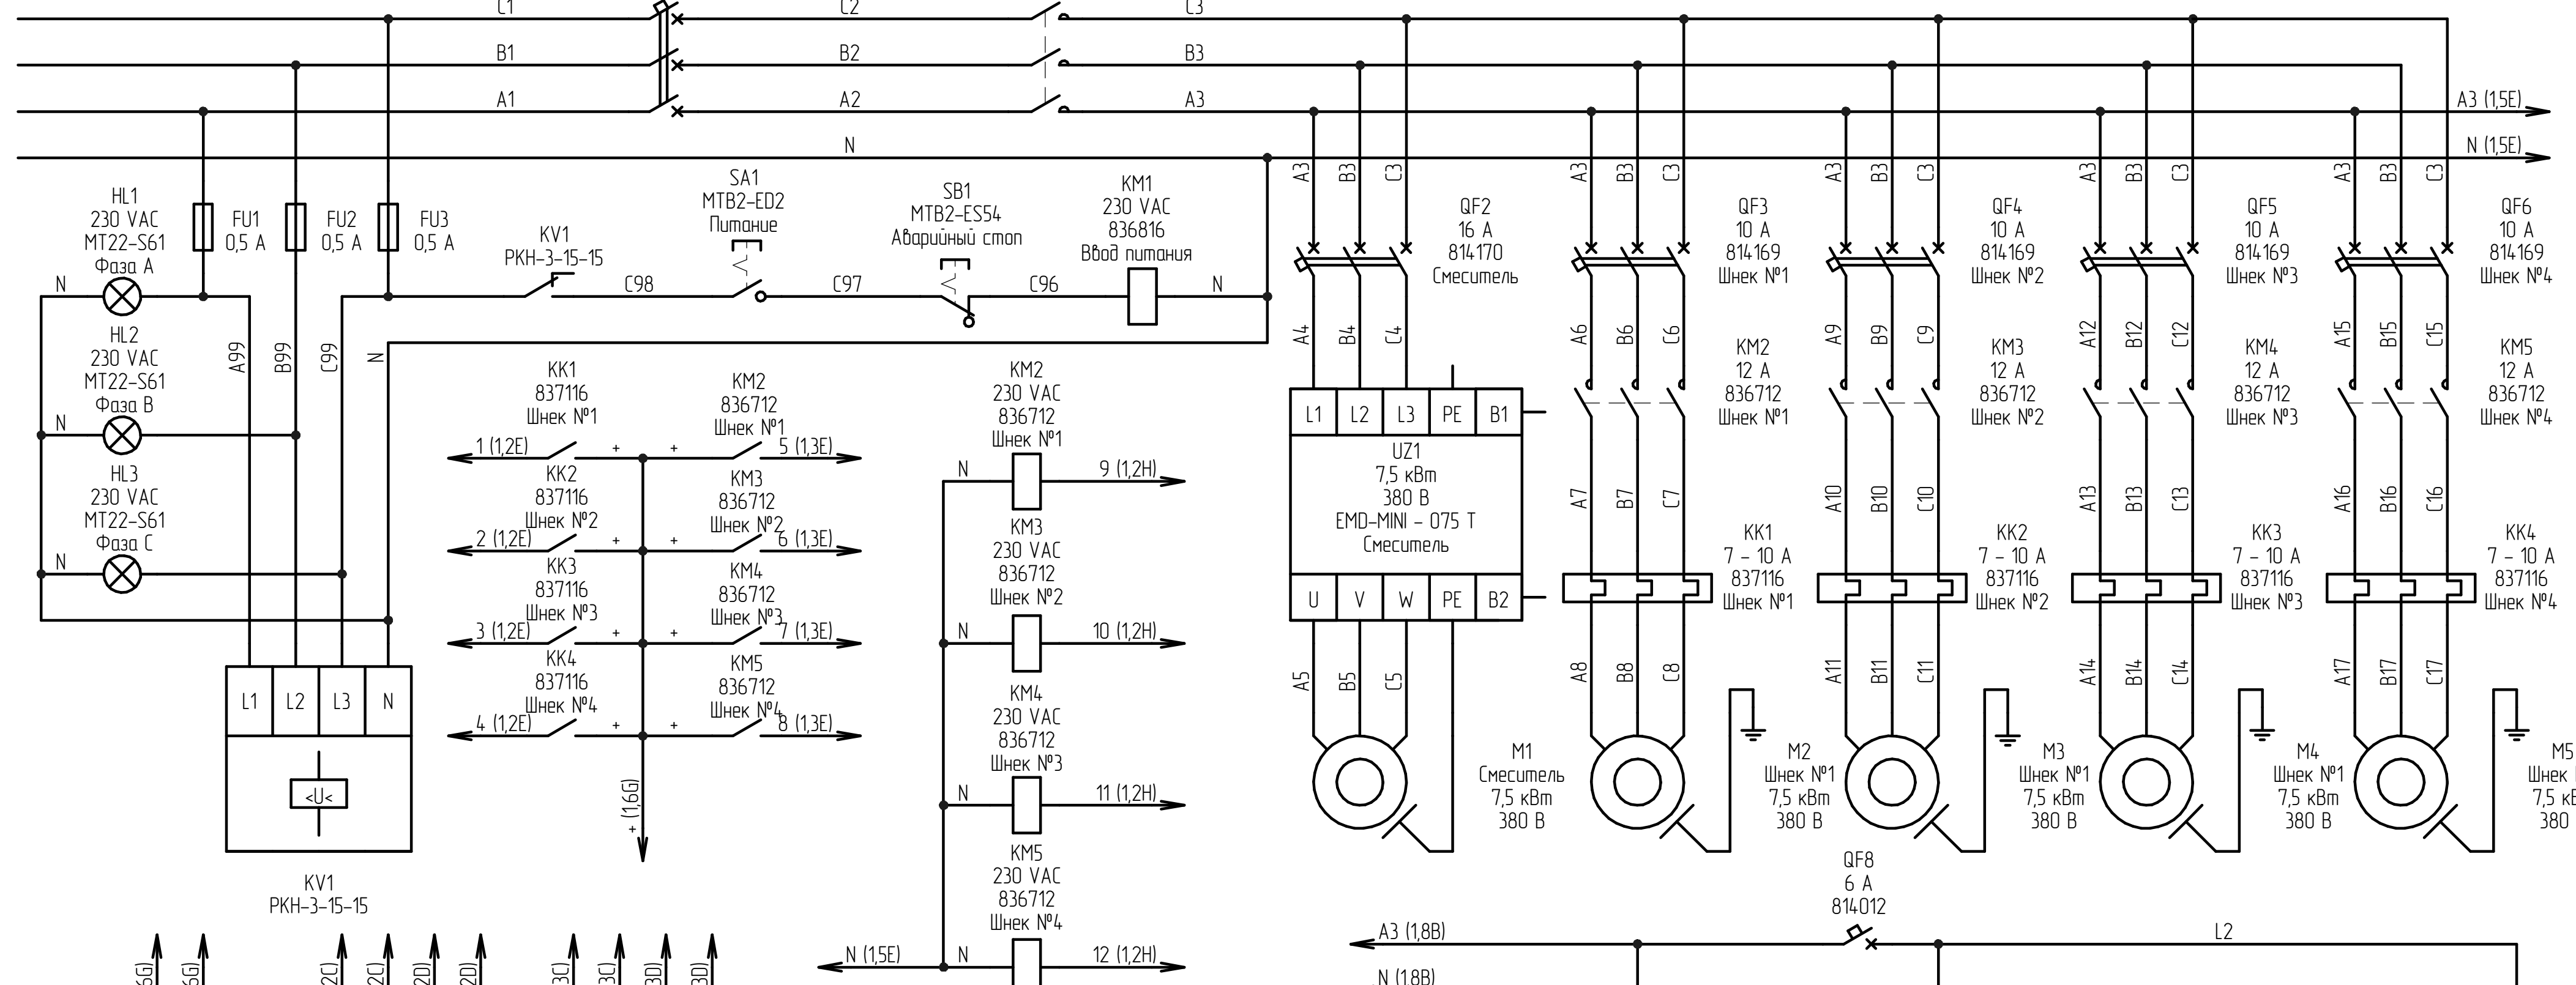

Перв. приемн.
Склад. №

Изм. № лист
Изм. № дробл.
Взам. инв. №
Изм. № дробл.
Изм. № лист
Изм. № дробл.

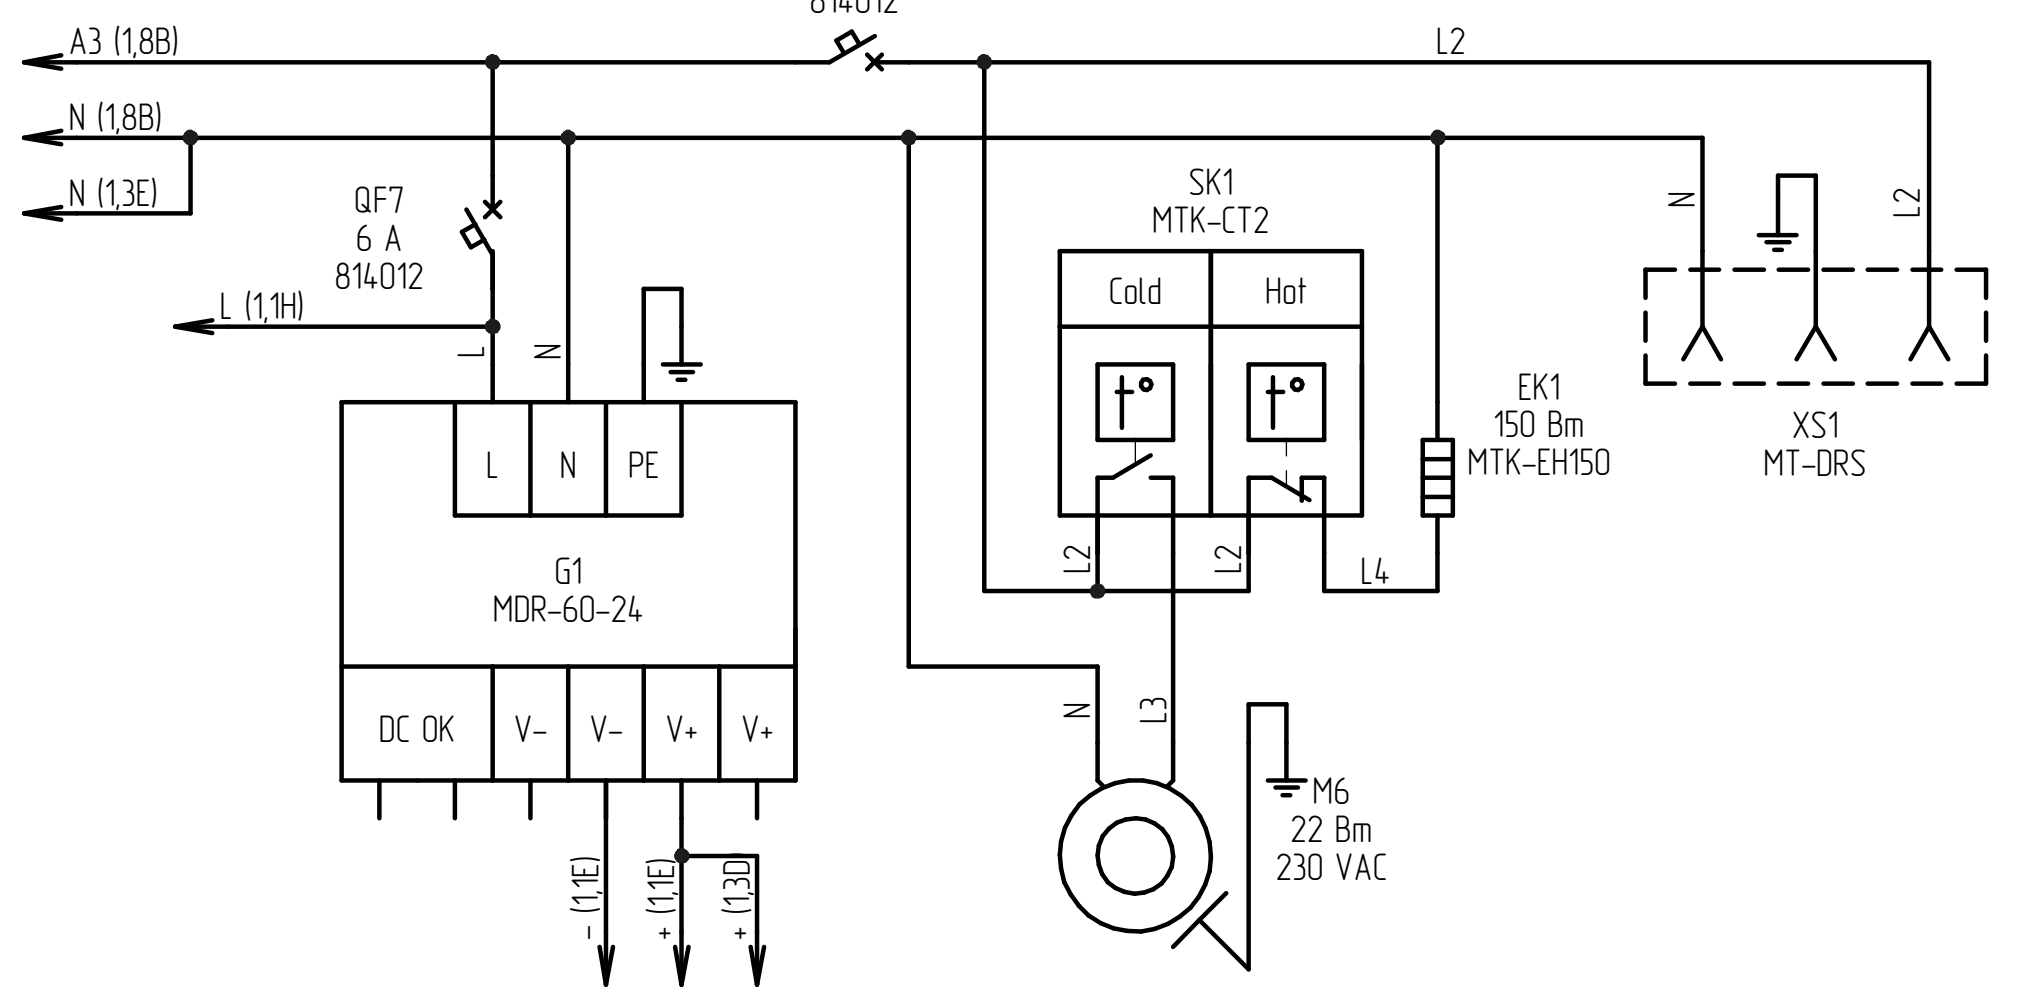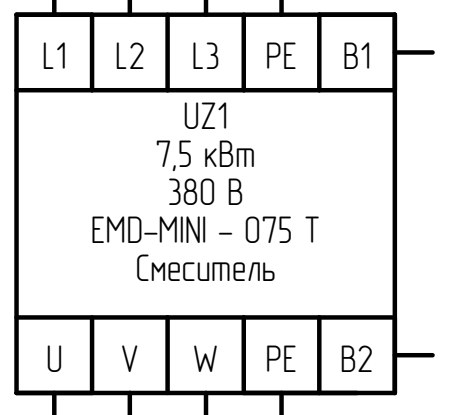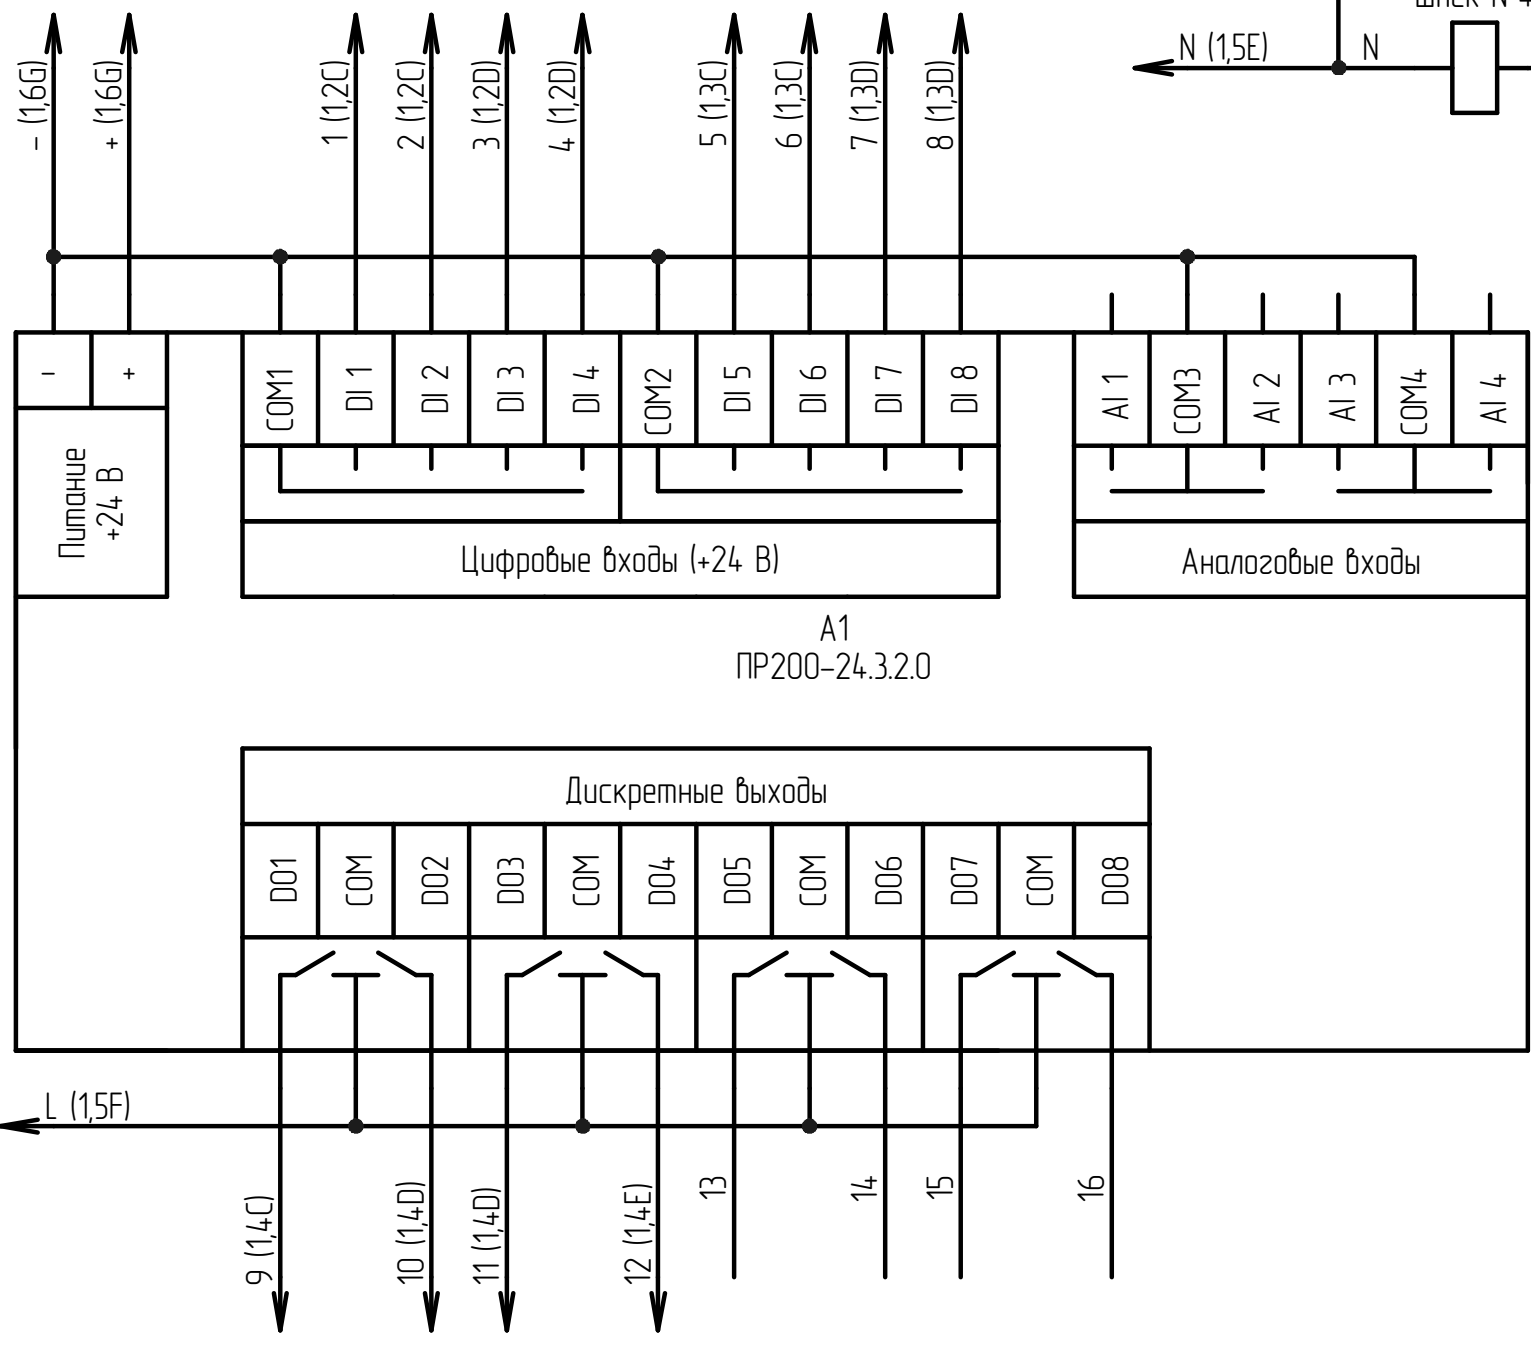

ИР-ШУ-ТП-99.14-Т-УХЛ4 ЭЗ				Лист	Масса	Масштаб
Изм. Лист	№ докум.	Подп.	Дата	Шкаф управления линией сухих строительных смесей		
Разраб.	Замятин		21.02.24	Схема электрическая принципиальная		
Проб.	Кутанов			Лист	Листов	1
Т.контр.	Мушегов			ООО "Инновационные решения" г. Ижевск		
Н.контр.	Никитин			Формат А2		
Утв.	Кутанов			Копировал		